


Wzrys z miejscowego planu zagospodarowania przestrzennego

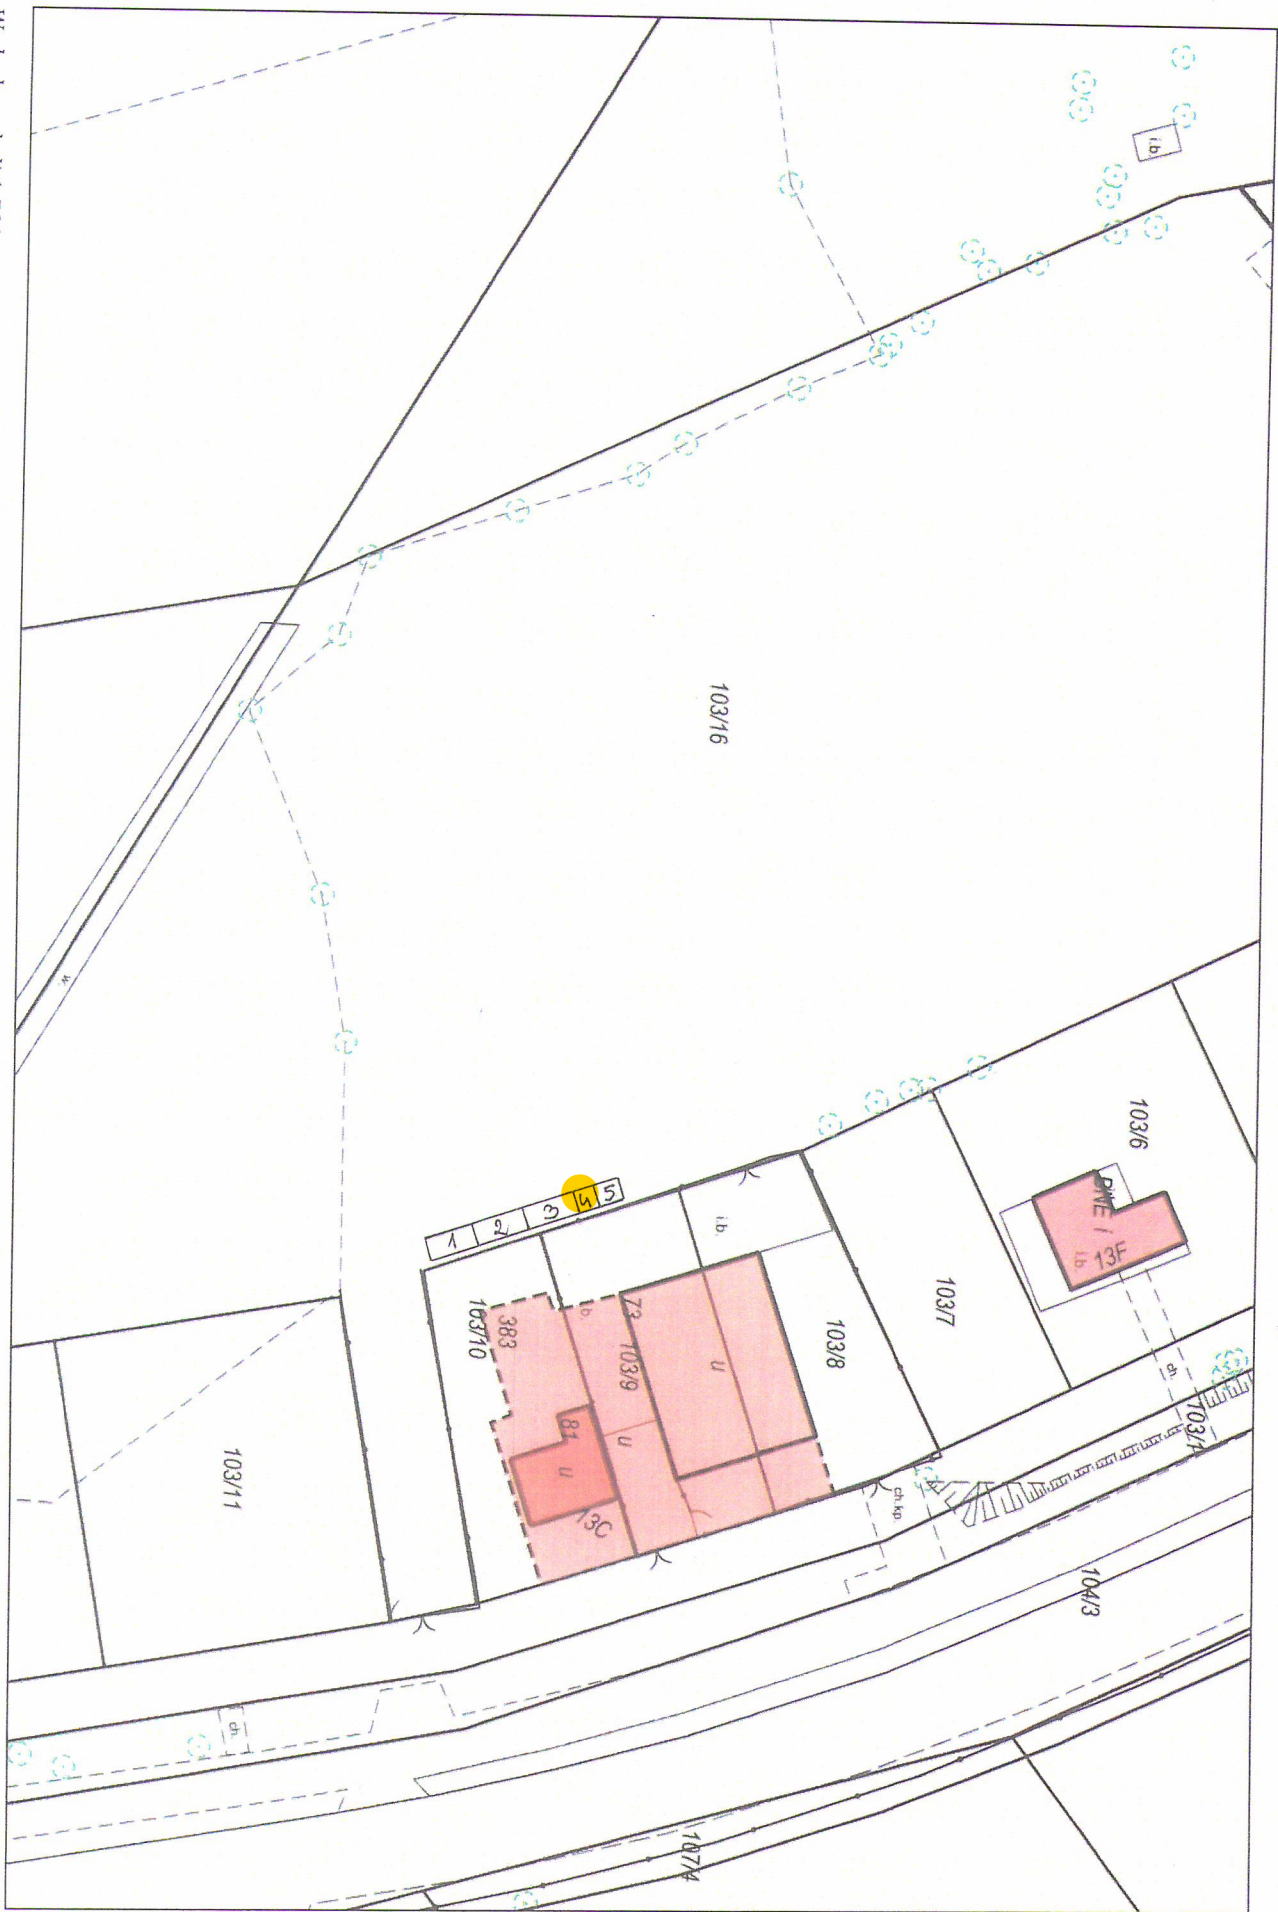

Wydruk w skali 1:500

Ulożone informacje nie są dokumentami w postępowaniach administracyjnych i innych.

Wydział Geodezji, Dokumenty zawierające informacje z powiatowego zasobu geodezyjnego i kartograficznego (w tym dane z operatu ewidencji gruntów i budynków Leszna) należy zamawiać w Wydziale Geodezji. Dokumenty zawierające informacje przetwarzane w Wewnętrznym Portalu Mapowym należy zamawiać w wydziałach merytorycznych, odpowiedzialnych za aktualizację tych danych.

Wydruk z systemu WebEWID

Sporządził: GOSC