


Wzrys z miejscowego planu zagospodarowania przestrzennego

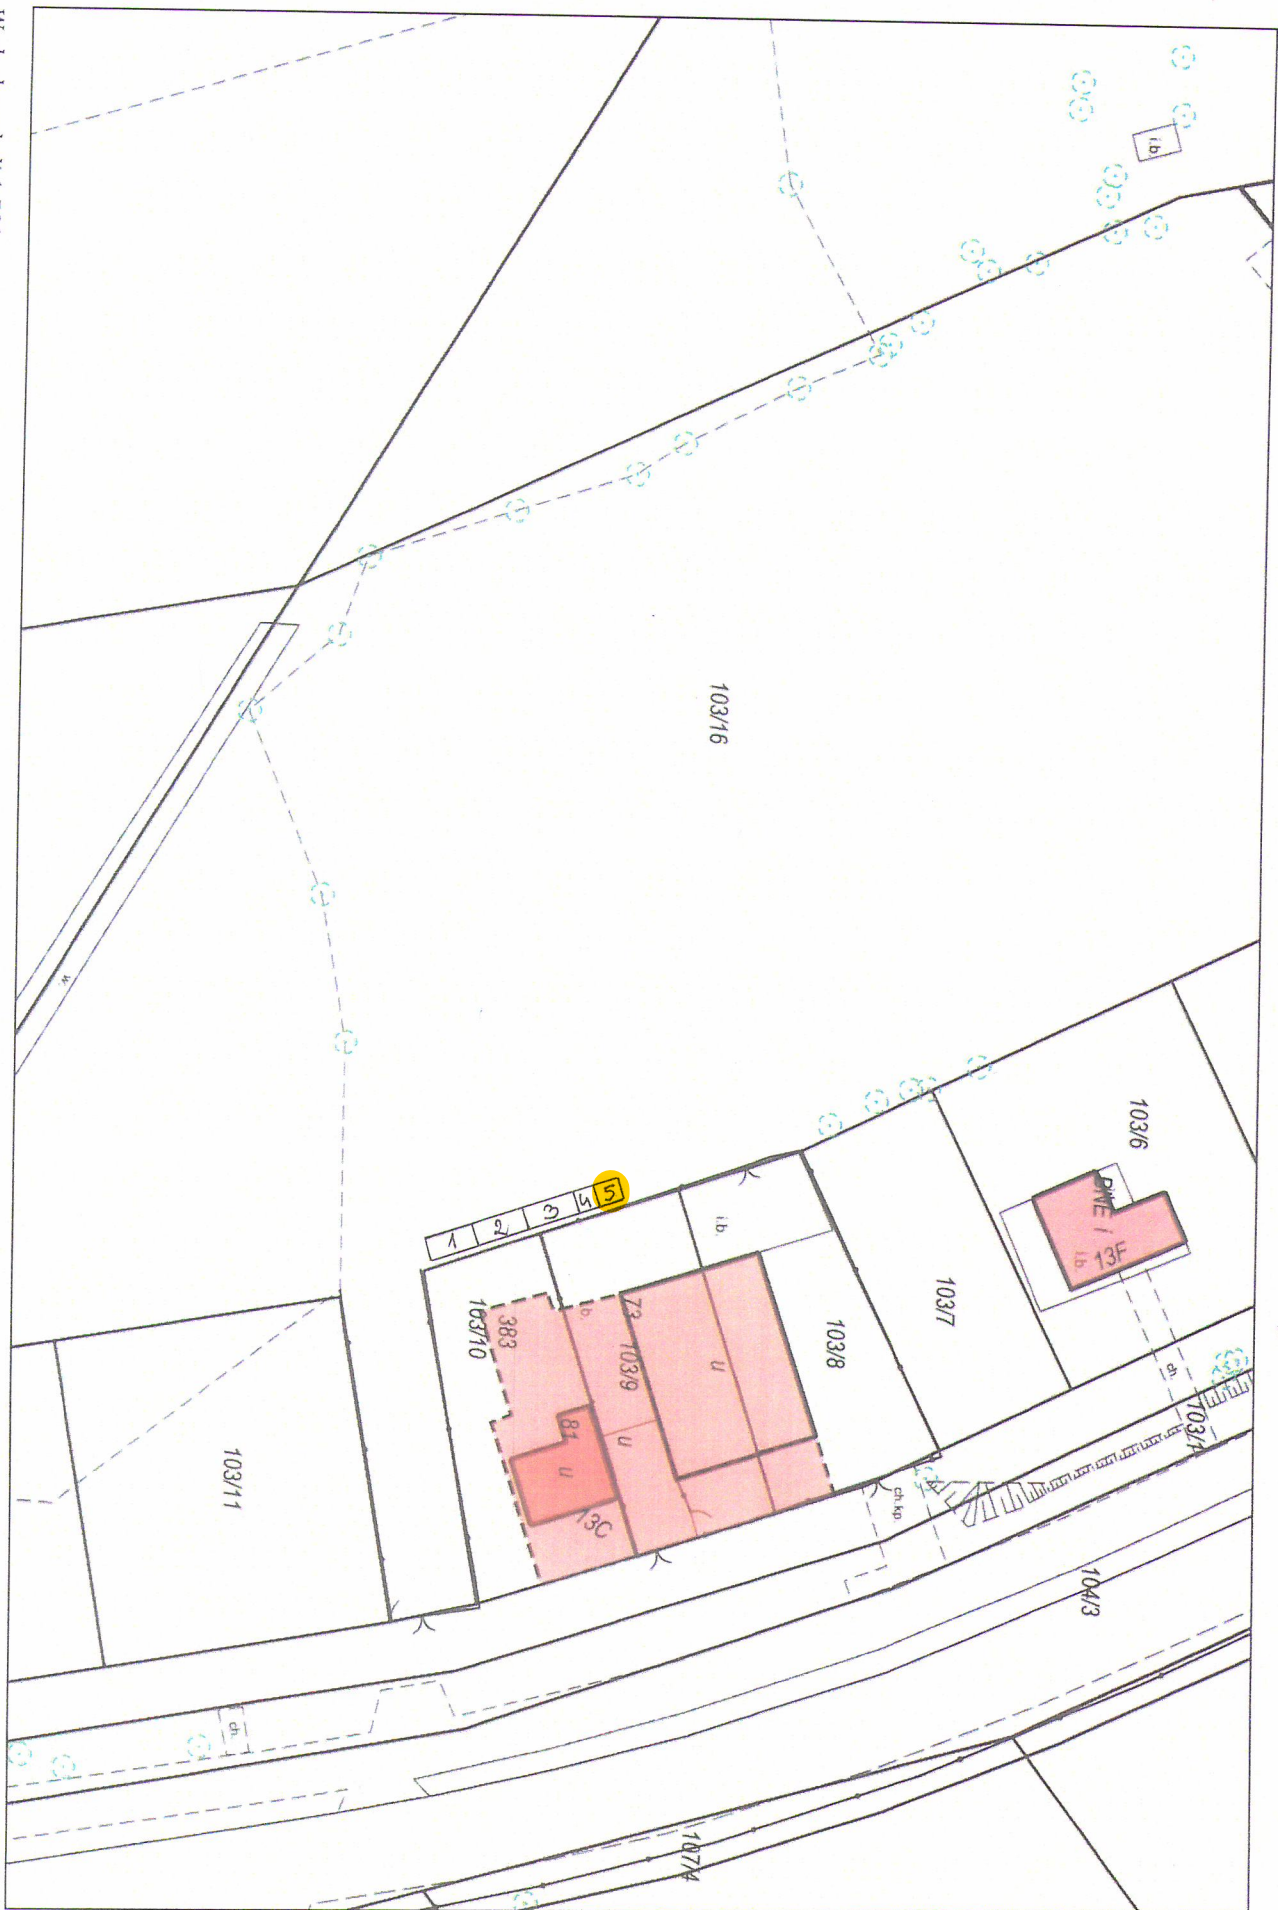

Wydruk w skali 1:500

Ulożone informacje nie są dokumentami w postępowaniach administracyjnych i innych. Materiały zawierające informacje z powielonego zasobu geodezyjnego i kartograficznego (w tym dane z operatu ewidencji gruntów i budynków) Lesznej należą zamawiać w

Wydziale Geodezji. Dokumenty zawierające informacje przetwarzane w Wewnętrznym Portalu Mapowym należy zamawiać w wydziałach merytorycznych, odpowiedzialnych za aktualizację tych danych.

Wydruk z systemu WebEWID

Sporządził: GOSC